


造成計画平面図 S=1:300(A1)

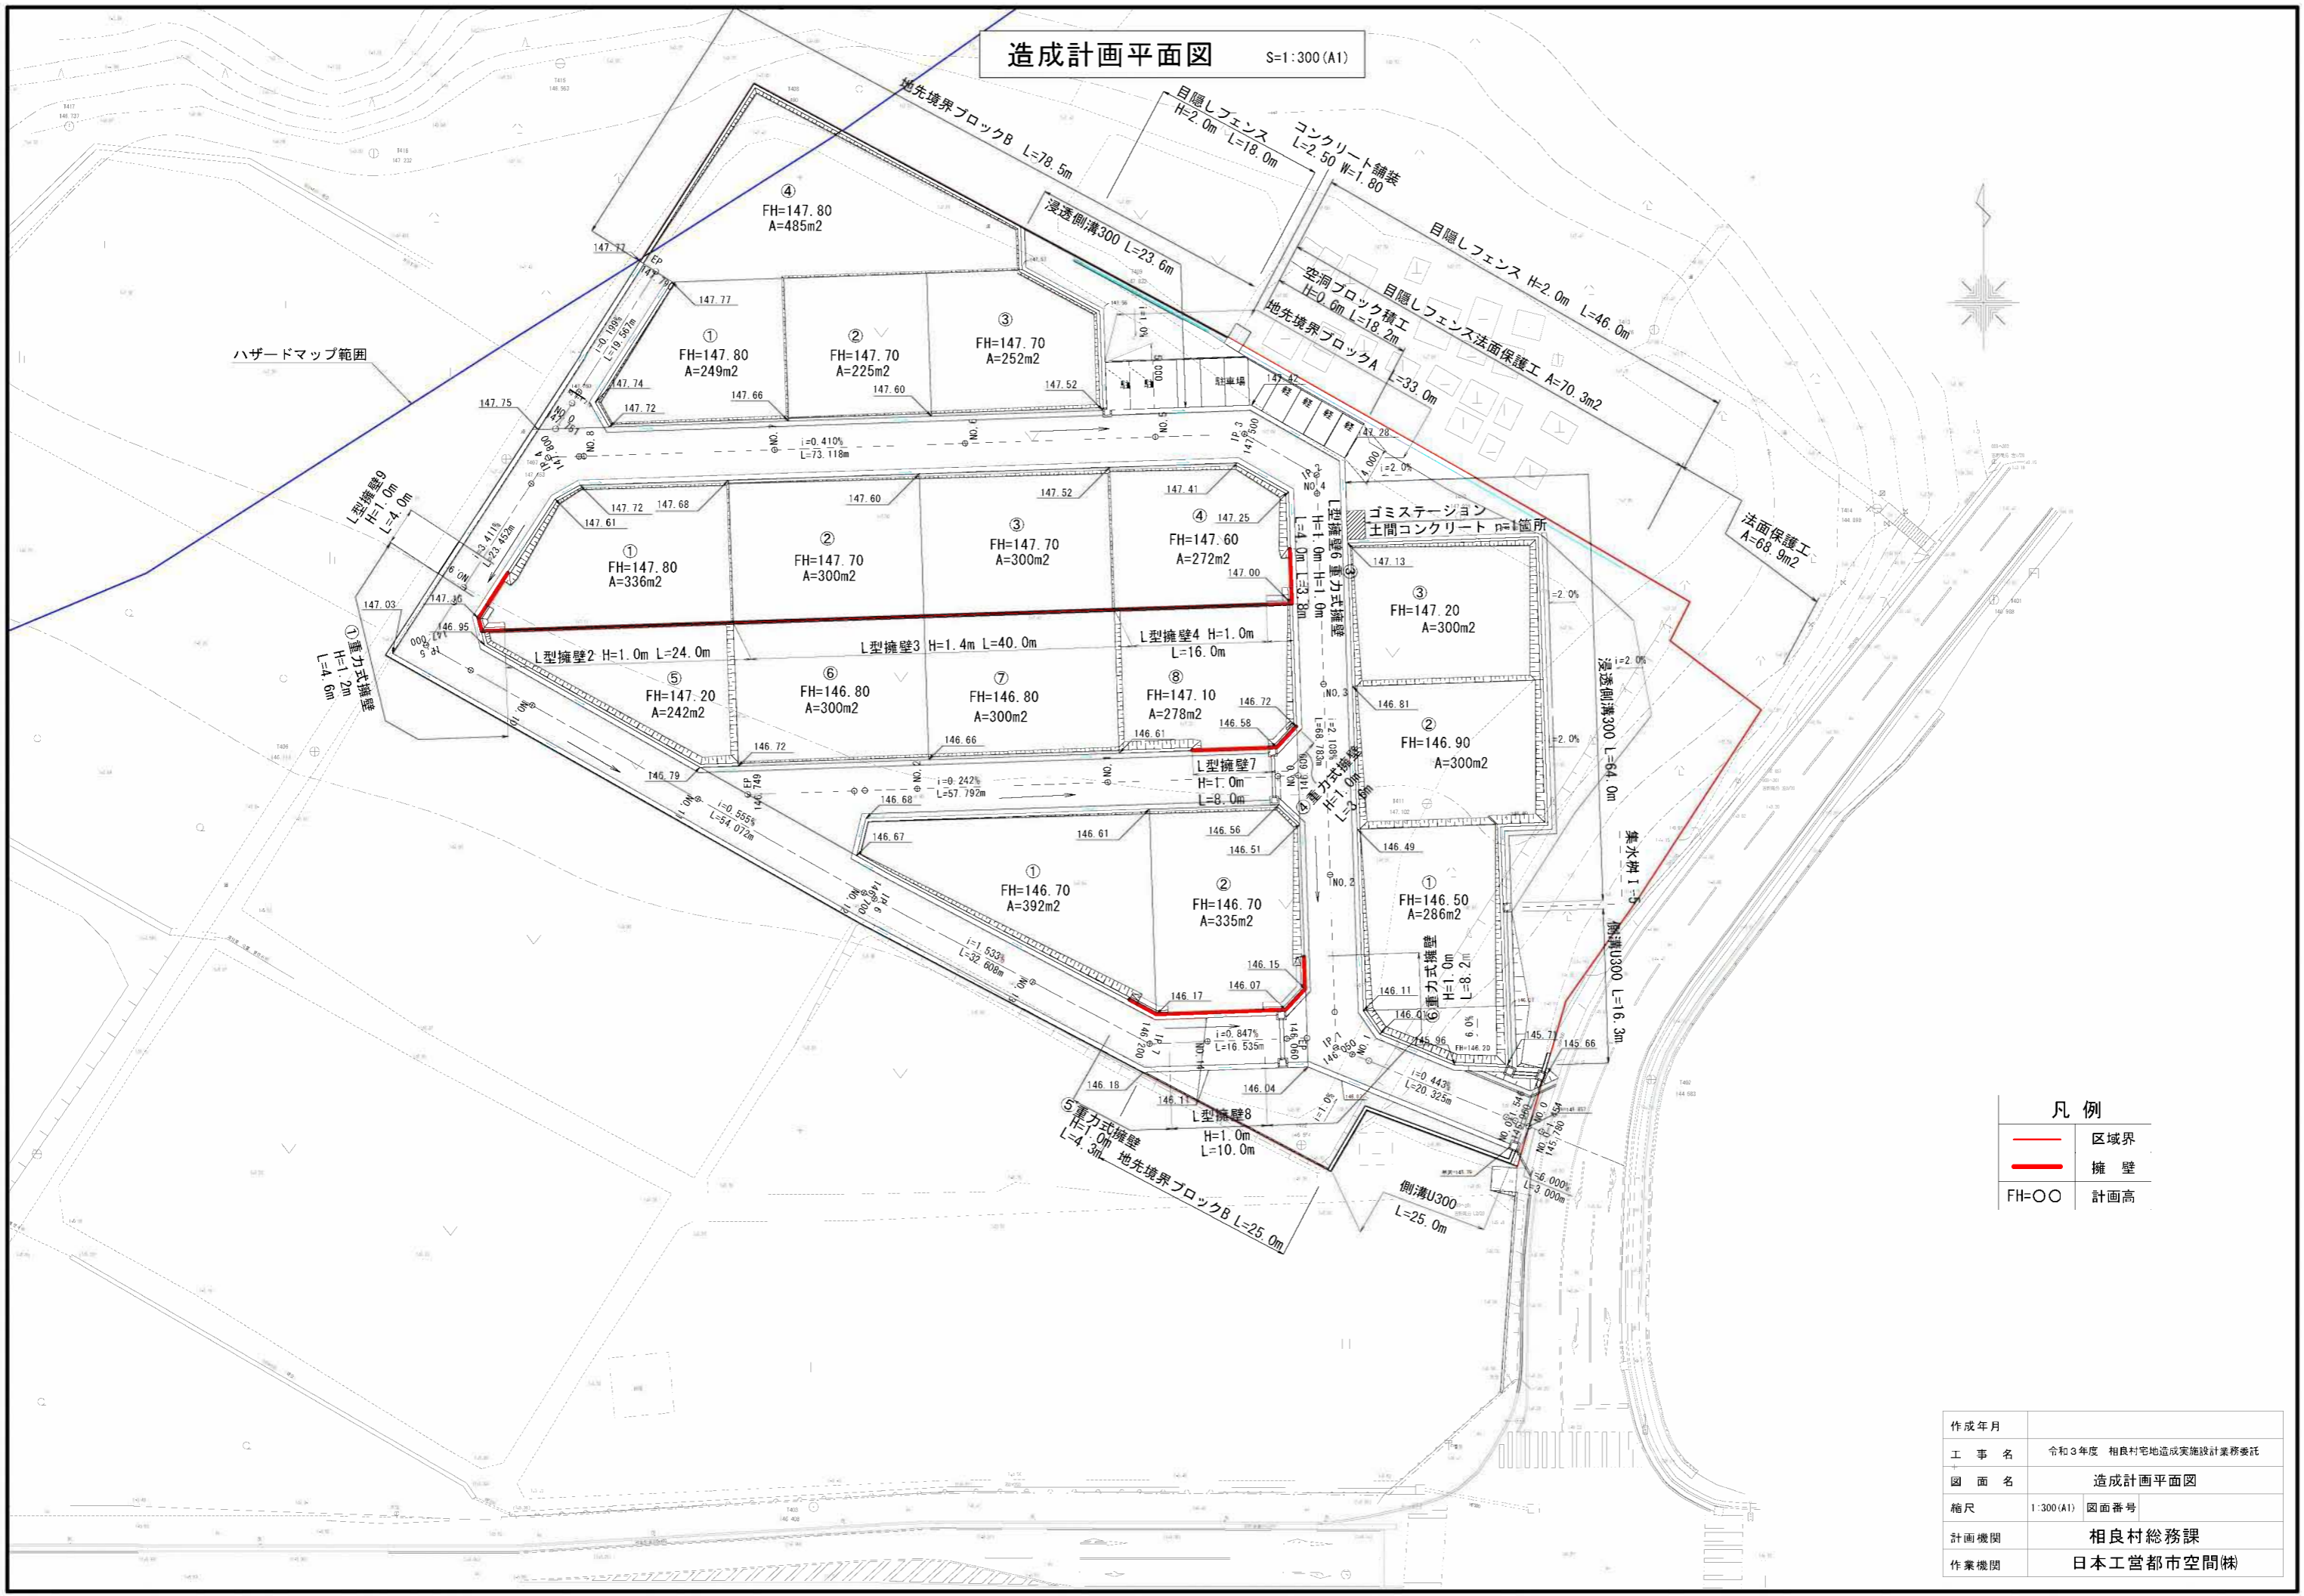

凡例

—	区域界
—	擁壁
FH=〇〇	計画高

作成年月	
工事名	令和3年度 相良村宅地造成実施設計業務委託
図面名	造成計画平面図
縮尺	1:300(A1) 図面番号
計画機関	相良村総務課
作業機関	日本工営都市空間株